
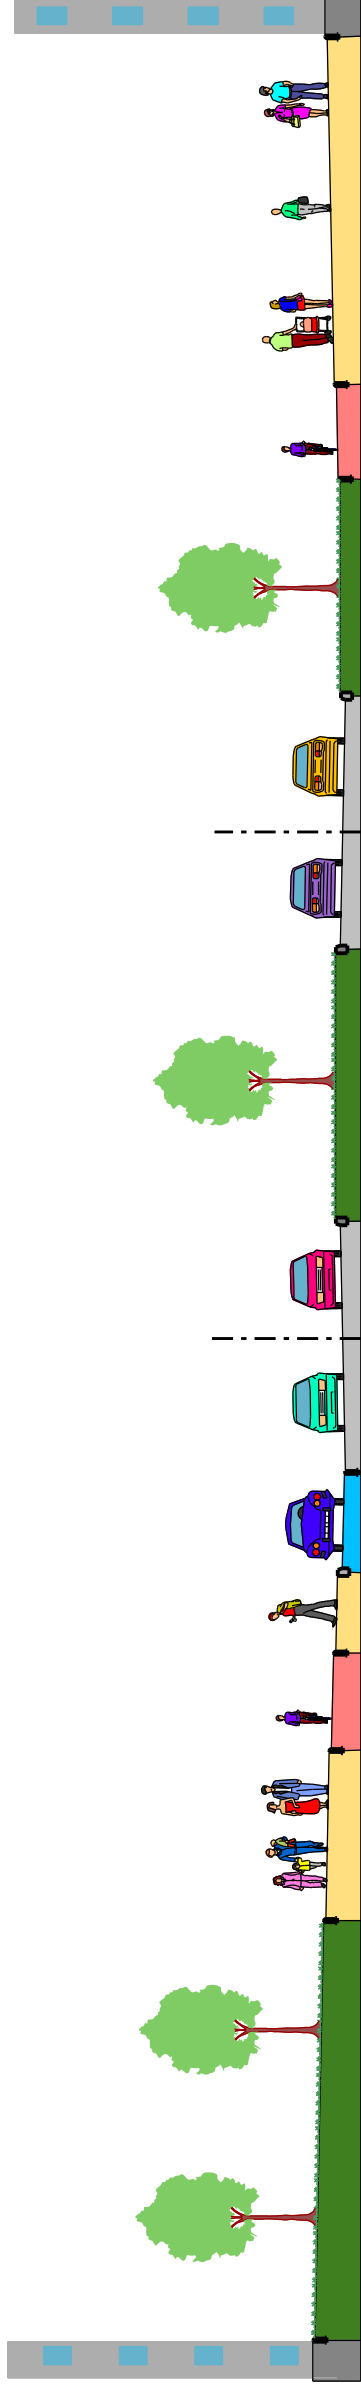


A3 1 2 3 4 5 6 A B C D E F G

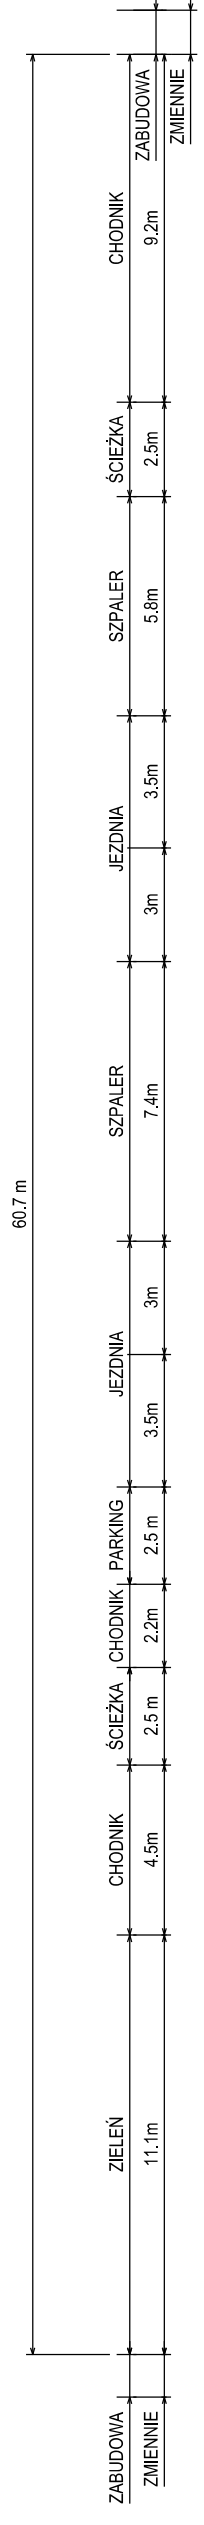

ARUP

Ove Arup & Partners International Limited Sp. z o.o.
 Oddział w Polsce
 Inflancka 4
 00-189 Warszawa Poland
 Tel +48 022 455 45 54 Fax +48 022 455 45 56
 www.arup.com

Klient / Client

Miasto Stołeczne Warszawa
 pl. Bankowy 3/5
 00-950 Warszawa

Projekt / Job Title

Koncepcja komunikacyjno-urbanistyczna
 rozwiązania ul. Górczewskiej
 w związku z budową II linii metra

Tytuł Rysunku / Drawing Title

Wariant I

Przekrój poprzeczny 4
 Obszar między ulicami

Tyszkiewiczza i Szlenkierów

Skala na A3 / Scale at A3

1:200

Branża / Discipline

Drogowa

Faza Projektu / Drawing Status

Koncepcja

Numer Projektu / Job No

258655

Numer Rysunku / Issue

D_W1_PP_04

Wydanie / Issue

1