


A3 1 2 3 4 5 6 A B C D E F G

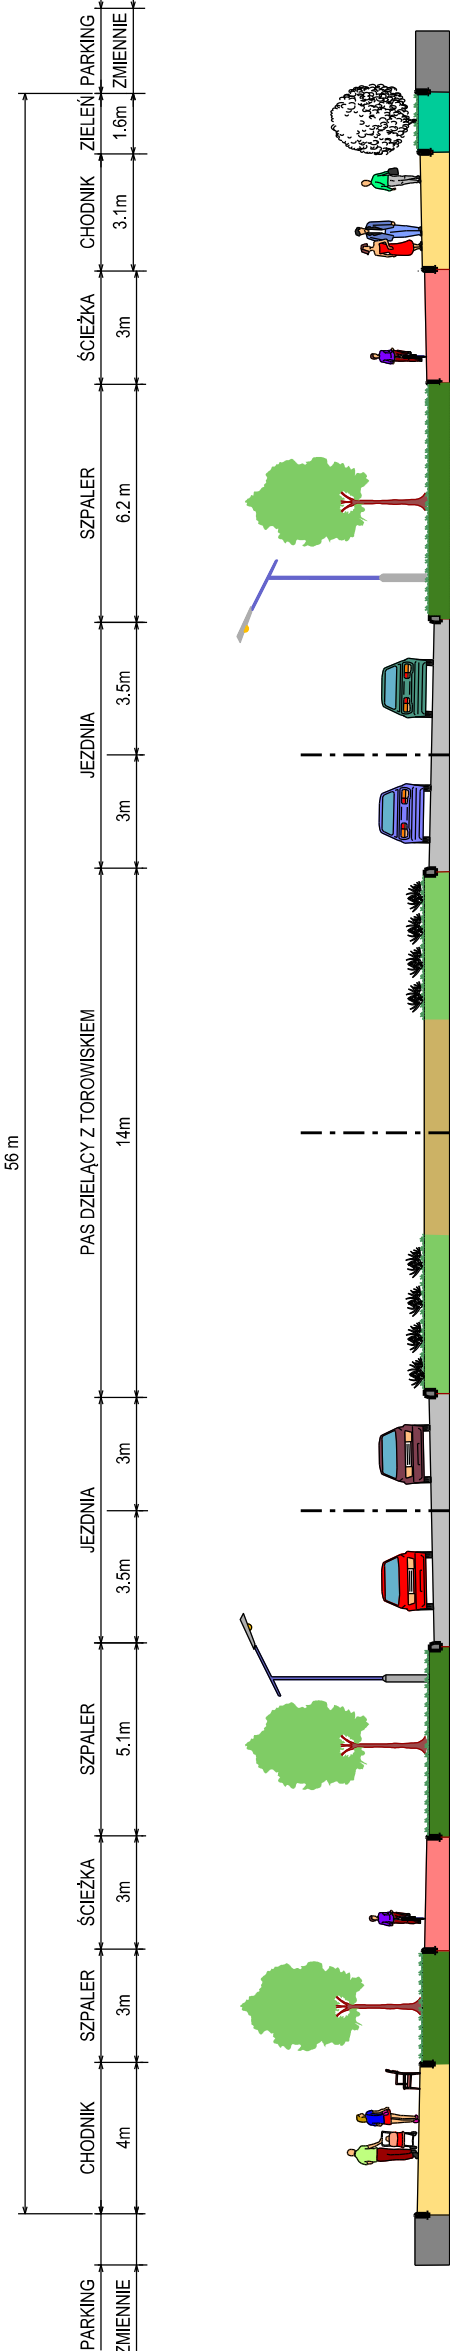

ARUP

Ove Arup & Partners International Limited Sp. z o.o.
Oddział w Polsce
Inflancka 4
00-189 Warszawa Poland
Tel +48 022 455 45 54 Fax +48 022 455 45 55
www.arup.com

Klient / Client

Miasto Stołeczne Warszawa
pl. Bankowy 3/5
00-950 Warszawa

Projekt / Job Title

Koncepcja komunikacyjno-urbanistyczna rozwiązania ul. Górczewskiej w związku z budową II linii metra

Tytuł Rysunku / Drawing Title

Wariant II

Przekrój poprzeczny 1

Obszar między ulicami Klemensiewicza i Powstańców Śląskich

Skala na A3 / Scale at A3
1:200

Branża / Discipline
Drogowa

Faza Projektu / Drawing Status
Koncepcja

Numer Projektu
Job No

258655

Numer Rysunku
Drawing No

D_W2_PP_01

Wydanie
Issue

1