


A3 1 2 3 4 5 6 A B C D E F G

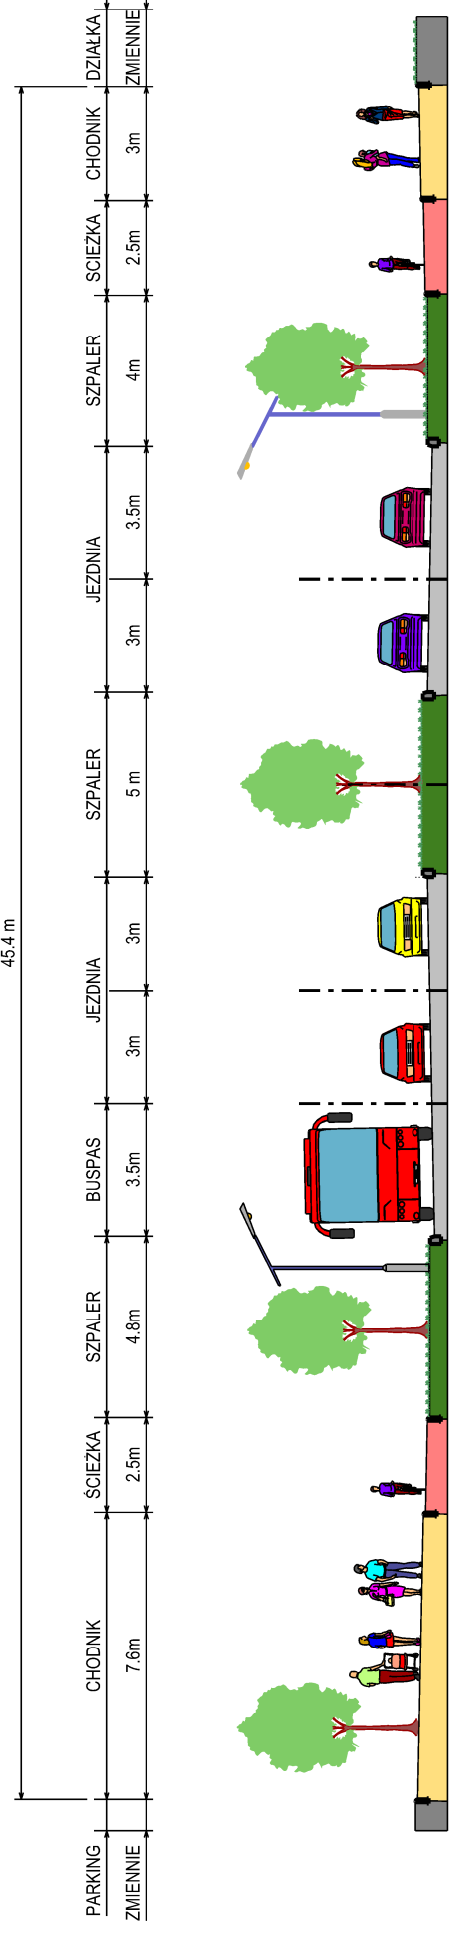

# ARUP

Ove Arup & Partners International Limited Sp. z o.o.  
 Oddział w Polsce  
 Inflancka 4  
 00-189 Warszawa Poland  
 Tel: +48 022 455 45 54 Fax: +48 022 455 45 55  
 www.arup.com

Klient / Client

Miasto Stołeczne Warszawa  
 pl. Bankowy 3/5  
 00-950 Warszawa

Projekt / Job Title

**Koncepcja**  
 komunikacyjno-urbanistyczna  
 rozwiązania ul. Górczewskiej  
 w związku z budową II linii metra

Tytuł Rysunku / Drawing Title

**Wariant II**

**Przekrój poprzeczny 2**  
**Obszar między ulicami**

**Mroczną i Góralską**

Skala na A3 / Scale at A3

1:200

Branża / Discipline

Drogowa

Faza Projektu / Drawing Status

Koncepcja

Numer Projektu / Job No

**258655**

Numer Rysunku / Issue

**D\_W2\_PP\_02**

Wydanie / Issue

**1**