



TRASA OLSZYNKI GROCHOWSKIEJ ETAP I

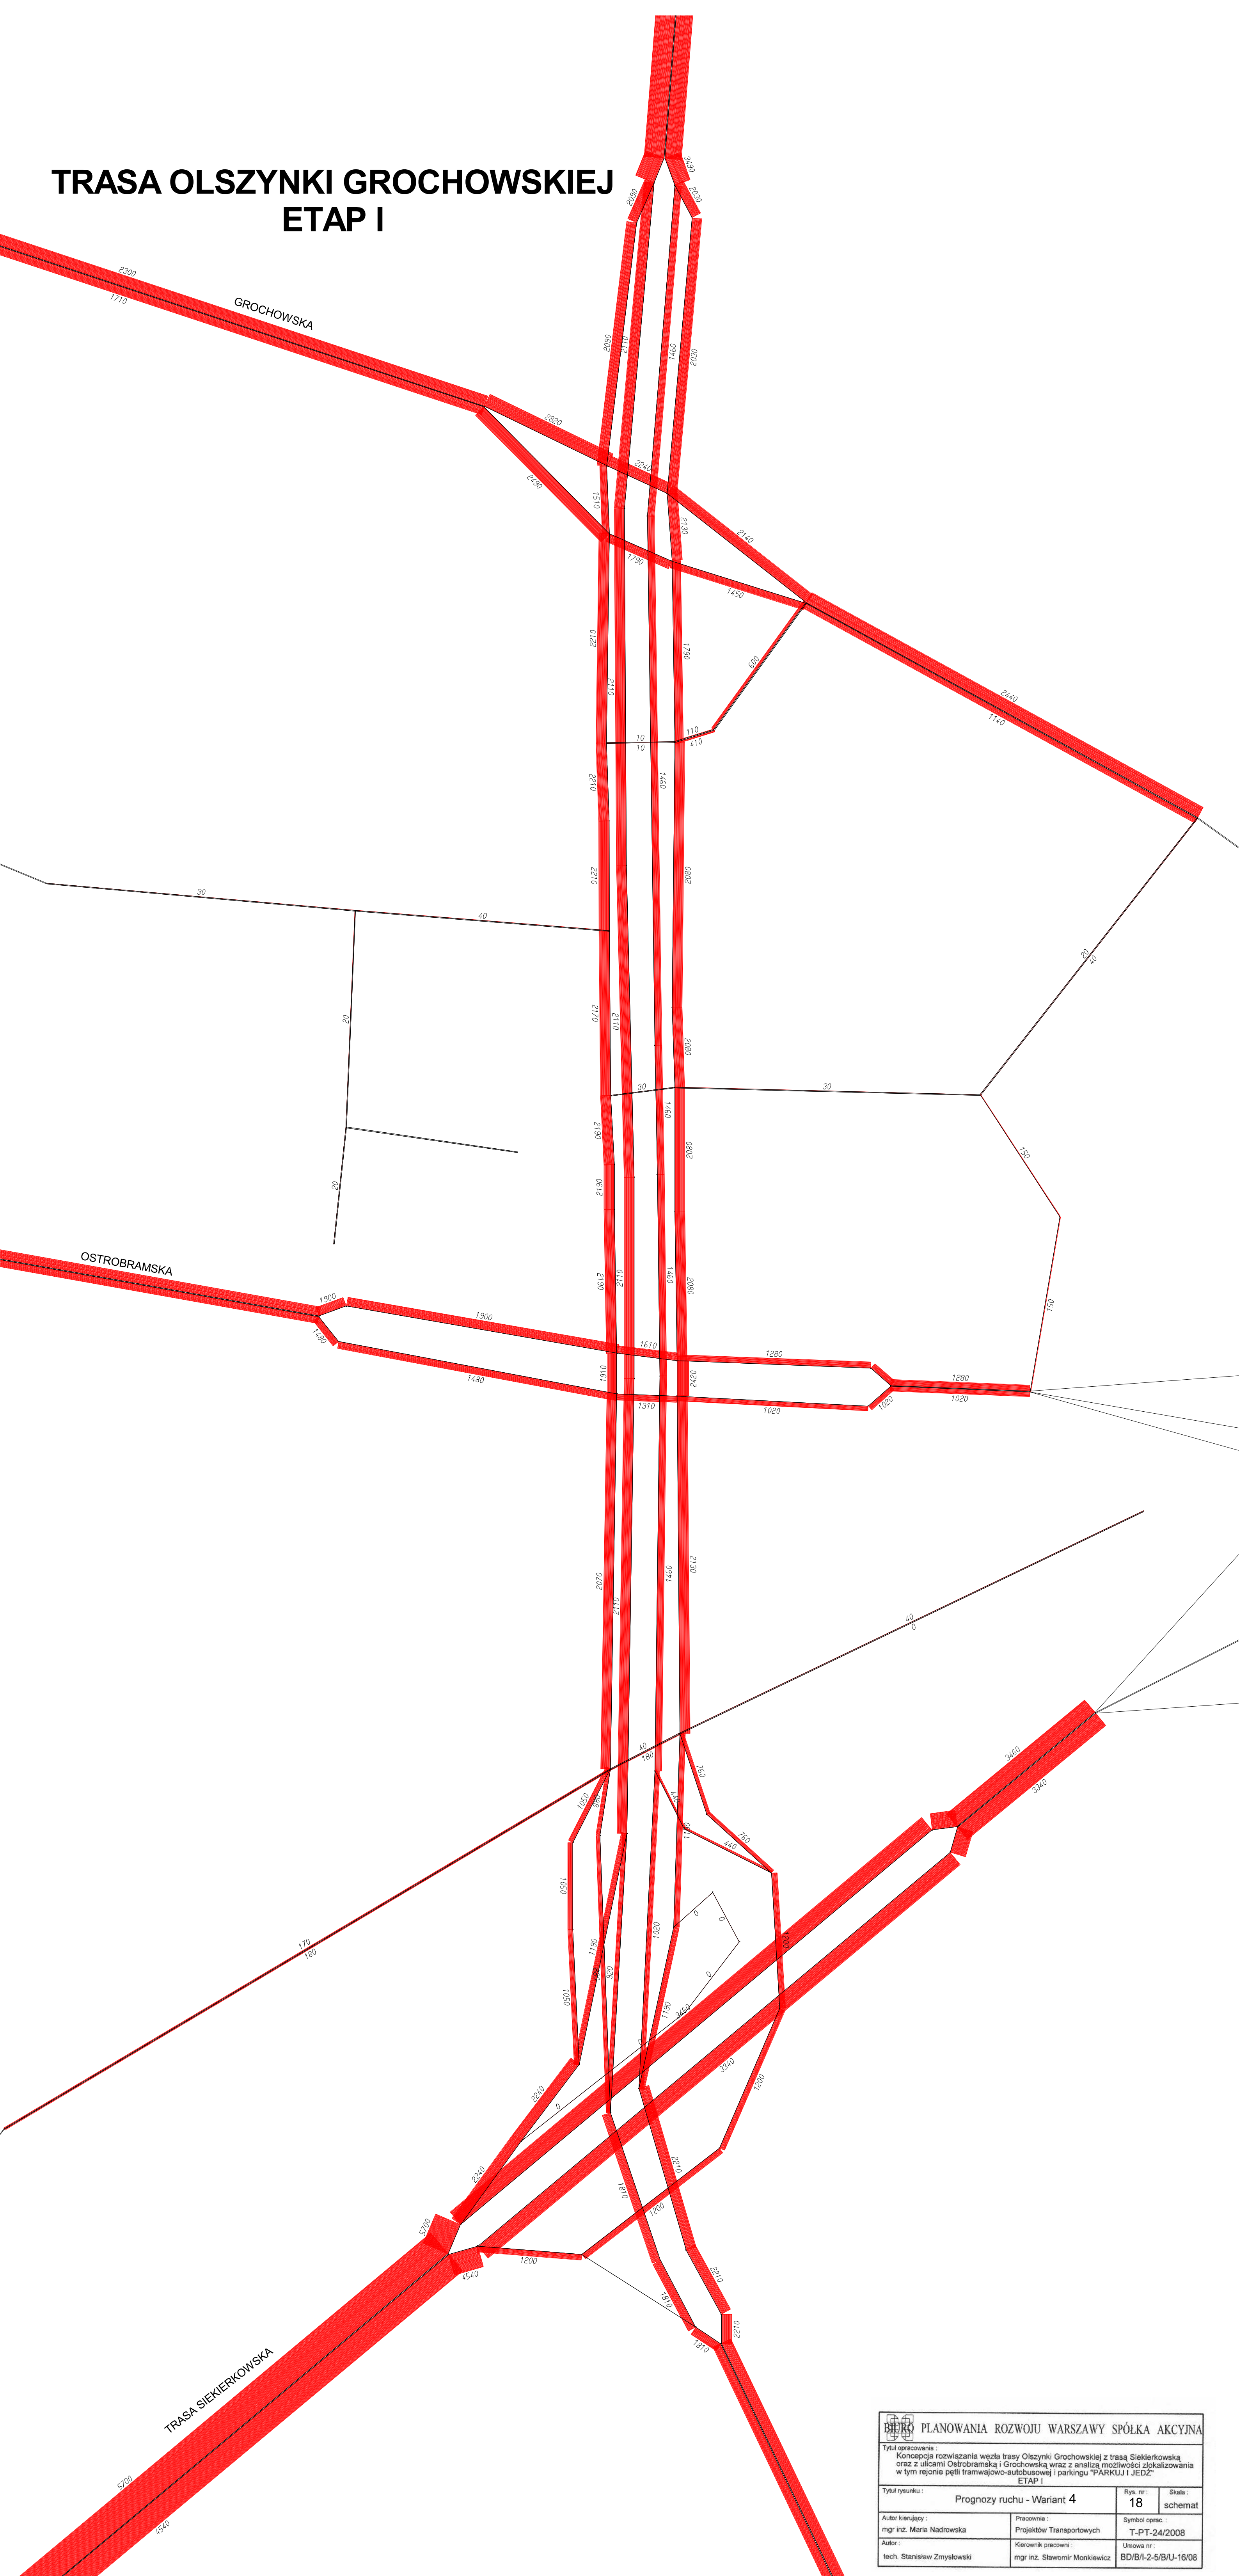

 BIERO PLANOWANIA ROZWOJU WARSZAWY SPÓŁKA AKCYJNA		
<small>Tytuł opracowania :</small> Koncepcja rozwiązania węzła trasy Olszynki Grochowskiej z trasą Siekierkowską oraz z ulicami Ostrobramską i Grochowską wraz z analizą możliwości zlokalizowania w tym rejonie pętli tramwajowo-autobusowej i parkingu "PARKUJ I JEŹDZ" ETAP I		
<small>Tytuł rysunku :</small> Prognozy ruchu - Wariant 4	<small>Rys. nr.:</small> 18	<small>Skala:</small> schemat
<small>Autor kierujący:</small> mgr inż. Maria Nadrowska	<small>Pracownia:</small> Projektów Transportowych	<small>Symbol oprac.:</small> T-PT-24/2008
<small>Autor:</small> tech. Stanisław Zmysłowski	<small>Kierownik pracowni:</small> mgr inż. Sławomir Monkiewicz	<small>Umowa nr.:</small> BD/B/1-2-5/BU-16/08