



# TRASA OLSZYNKI GROCHOWSKIEJ ETAP II KONSEPCJI

Prognoza ruchu pasażerów komunikacji zbiorowej  
Rok 2030  
Godzina szczytu porannego

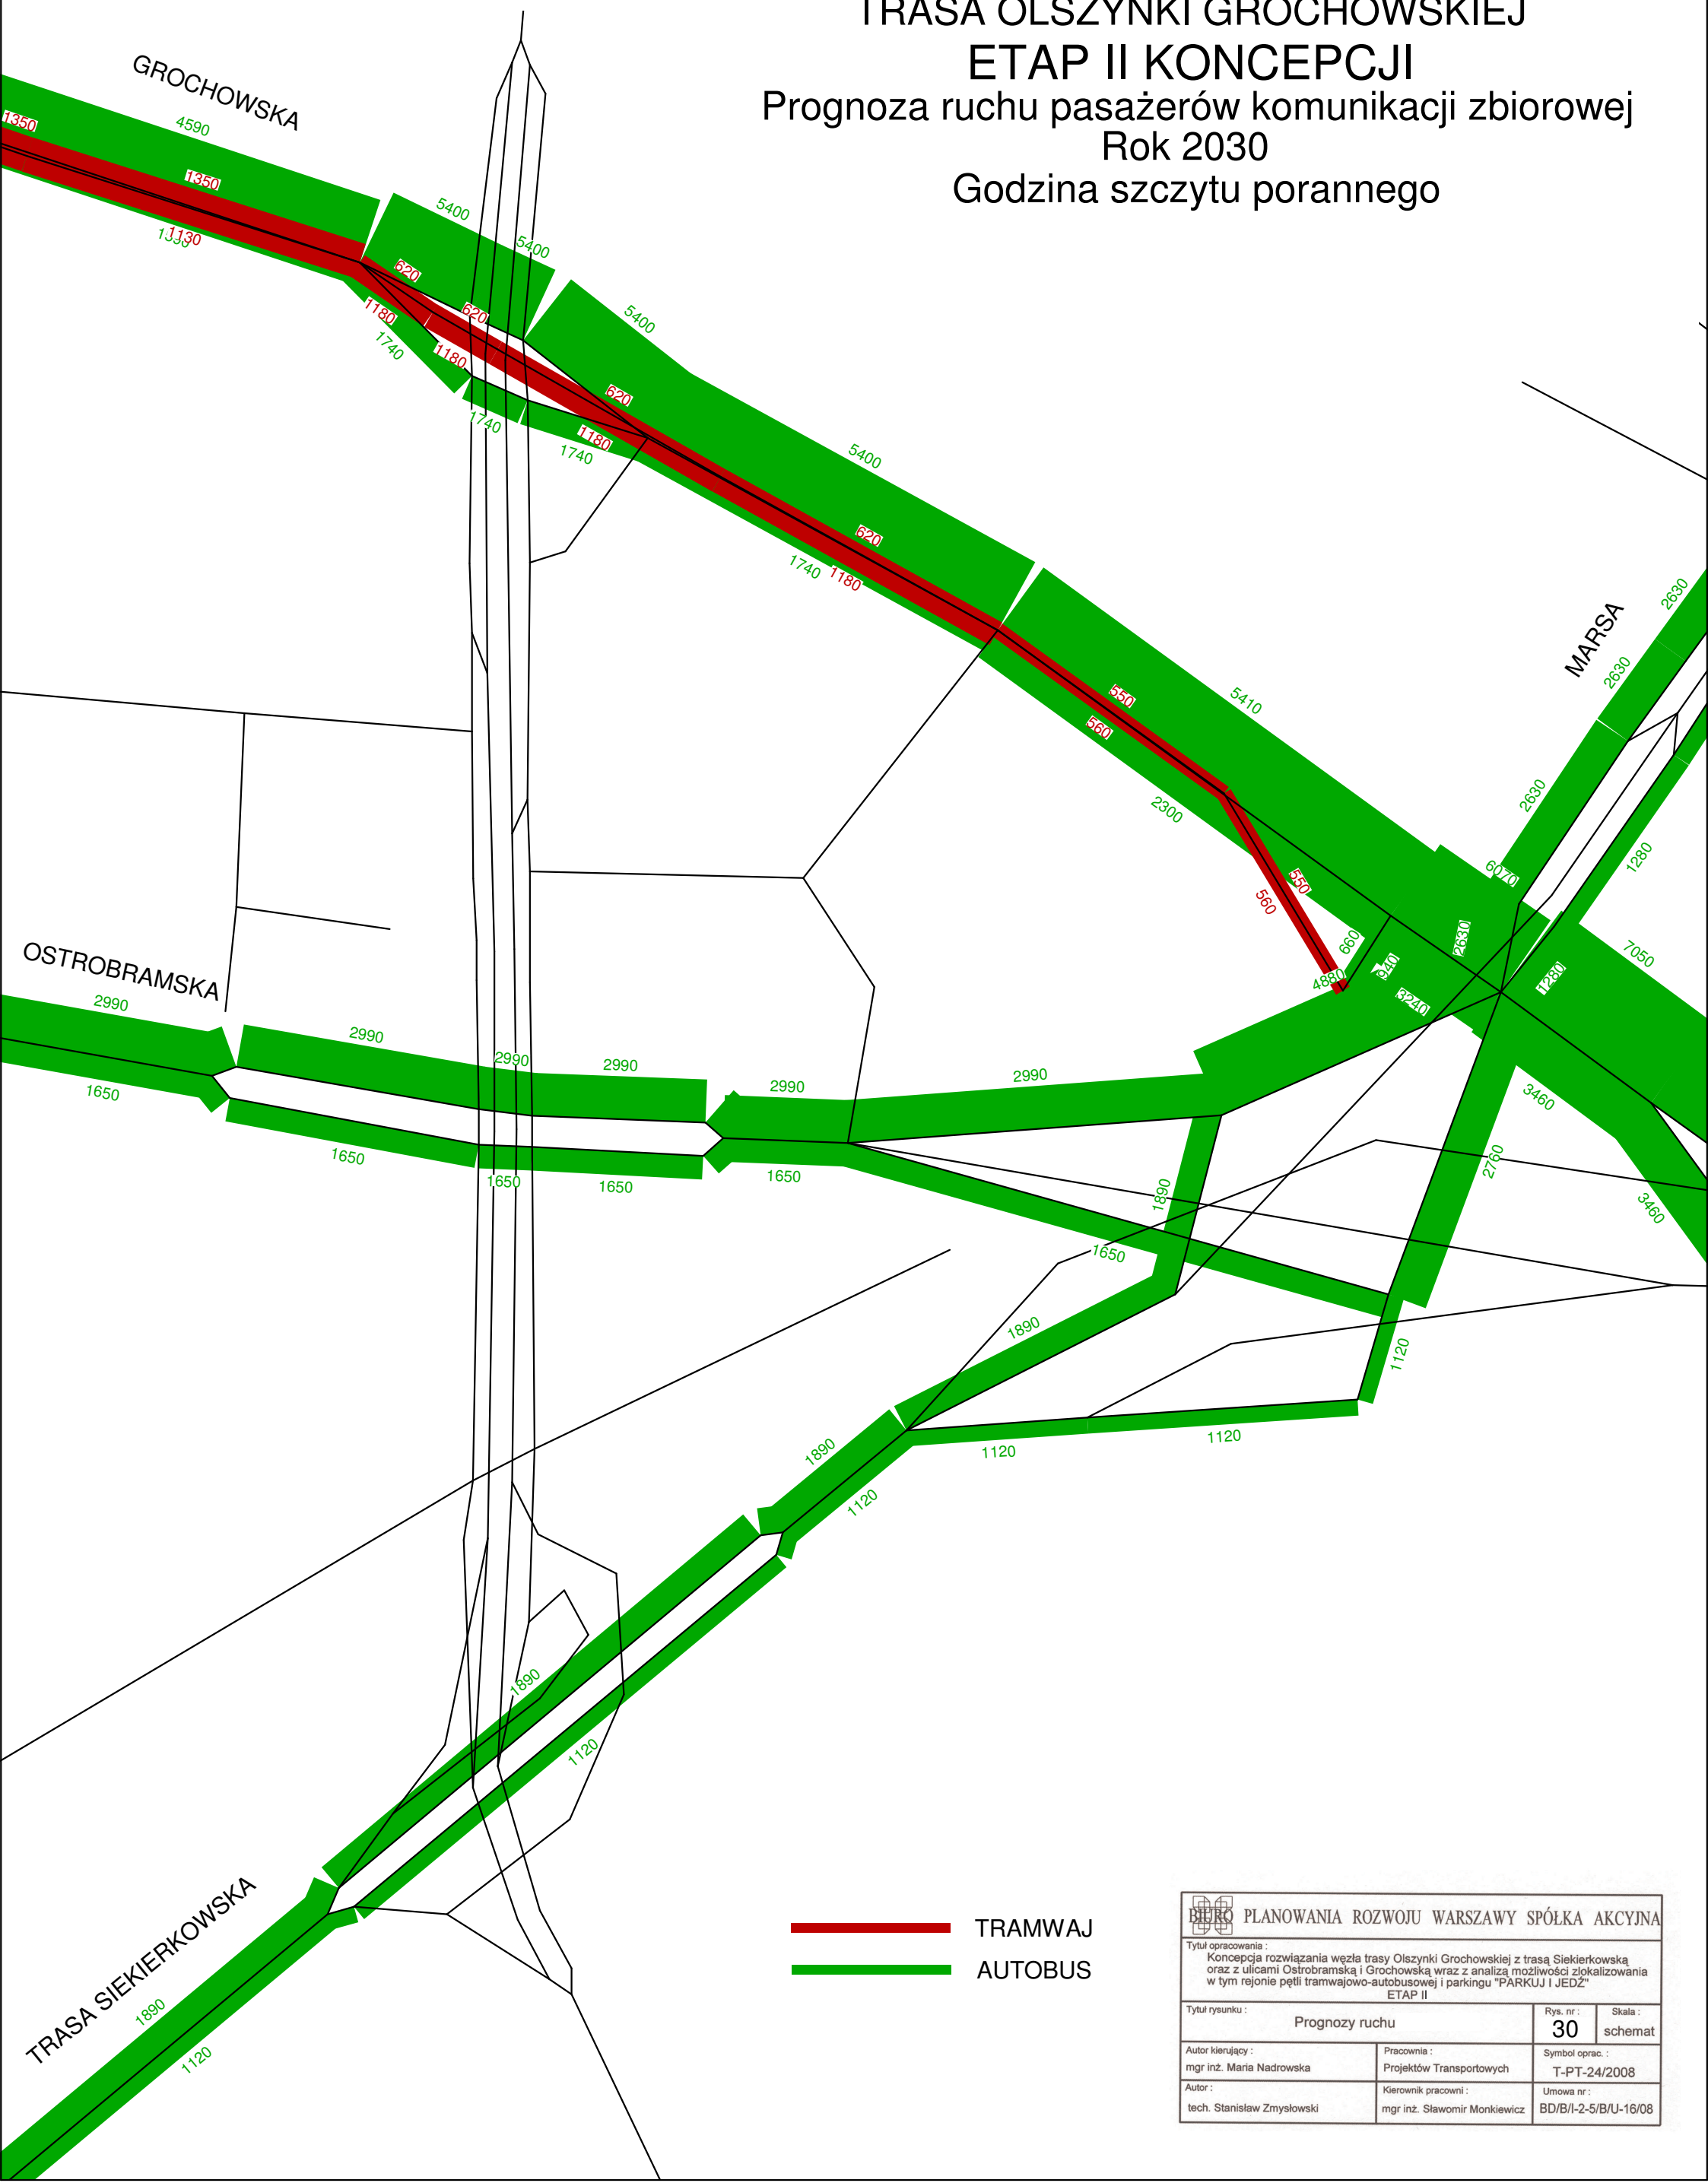

— TRAMWAJ  
— AUTOBUS

 BIURO PLANOWANIA ROZWOJU WARSZAWY SPÓŁKA AKCYJNA		
Tytuł opracowania: Koncepcja rozwiązania węzła trasy Olszynki Grochowskiej z trasą Siekierską oraz z ulicami Ostrobramską i Grochowską wraz z analizą możliwości zlokalizowania w tym rejonie pętli tramwajowo-autobusowej i parkingu "PARKUJ I JEDŹ" ETAP II		
Tytuł rysunku:	Prognozy ruchu	Rys. nr: <b>30</b>
Autor kierujący: mgr inż. Maria Nadrowska	Pracownia: Projektów Transportowych	Skala: schemat
Autor: tech. Stanisław Zmysłowski	Kierownik pracowni: mgr inż. Sławomir Monkiewicz	Symbol oprac.: T-PT-24/2008
		Umowa nr: BD/B/I-2-5/B/U-16/08