


# TRASA OLSZYNKI GROCHOWSKIEJ ETAP II KONCEPCJI

## Prognoza ruchu pojazdów komunikacji zbiorowej Rok 2030 Godzina szczytu porannego

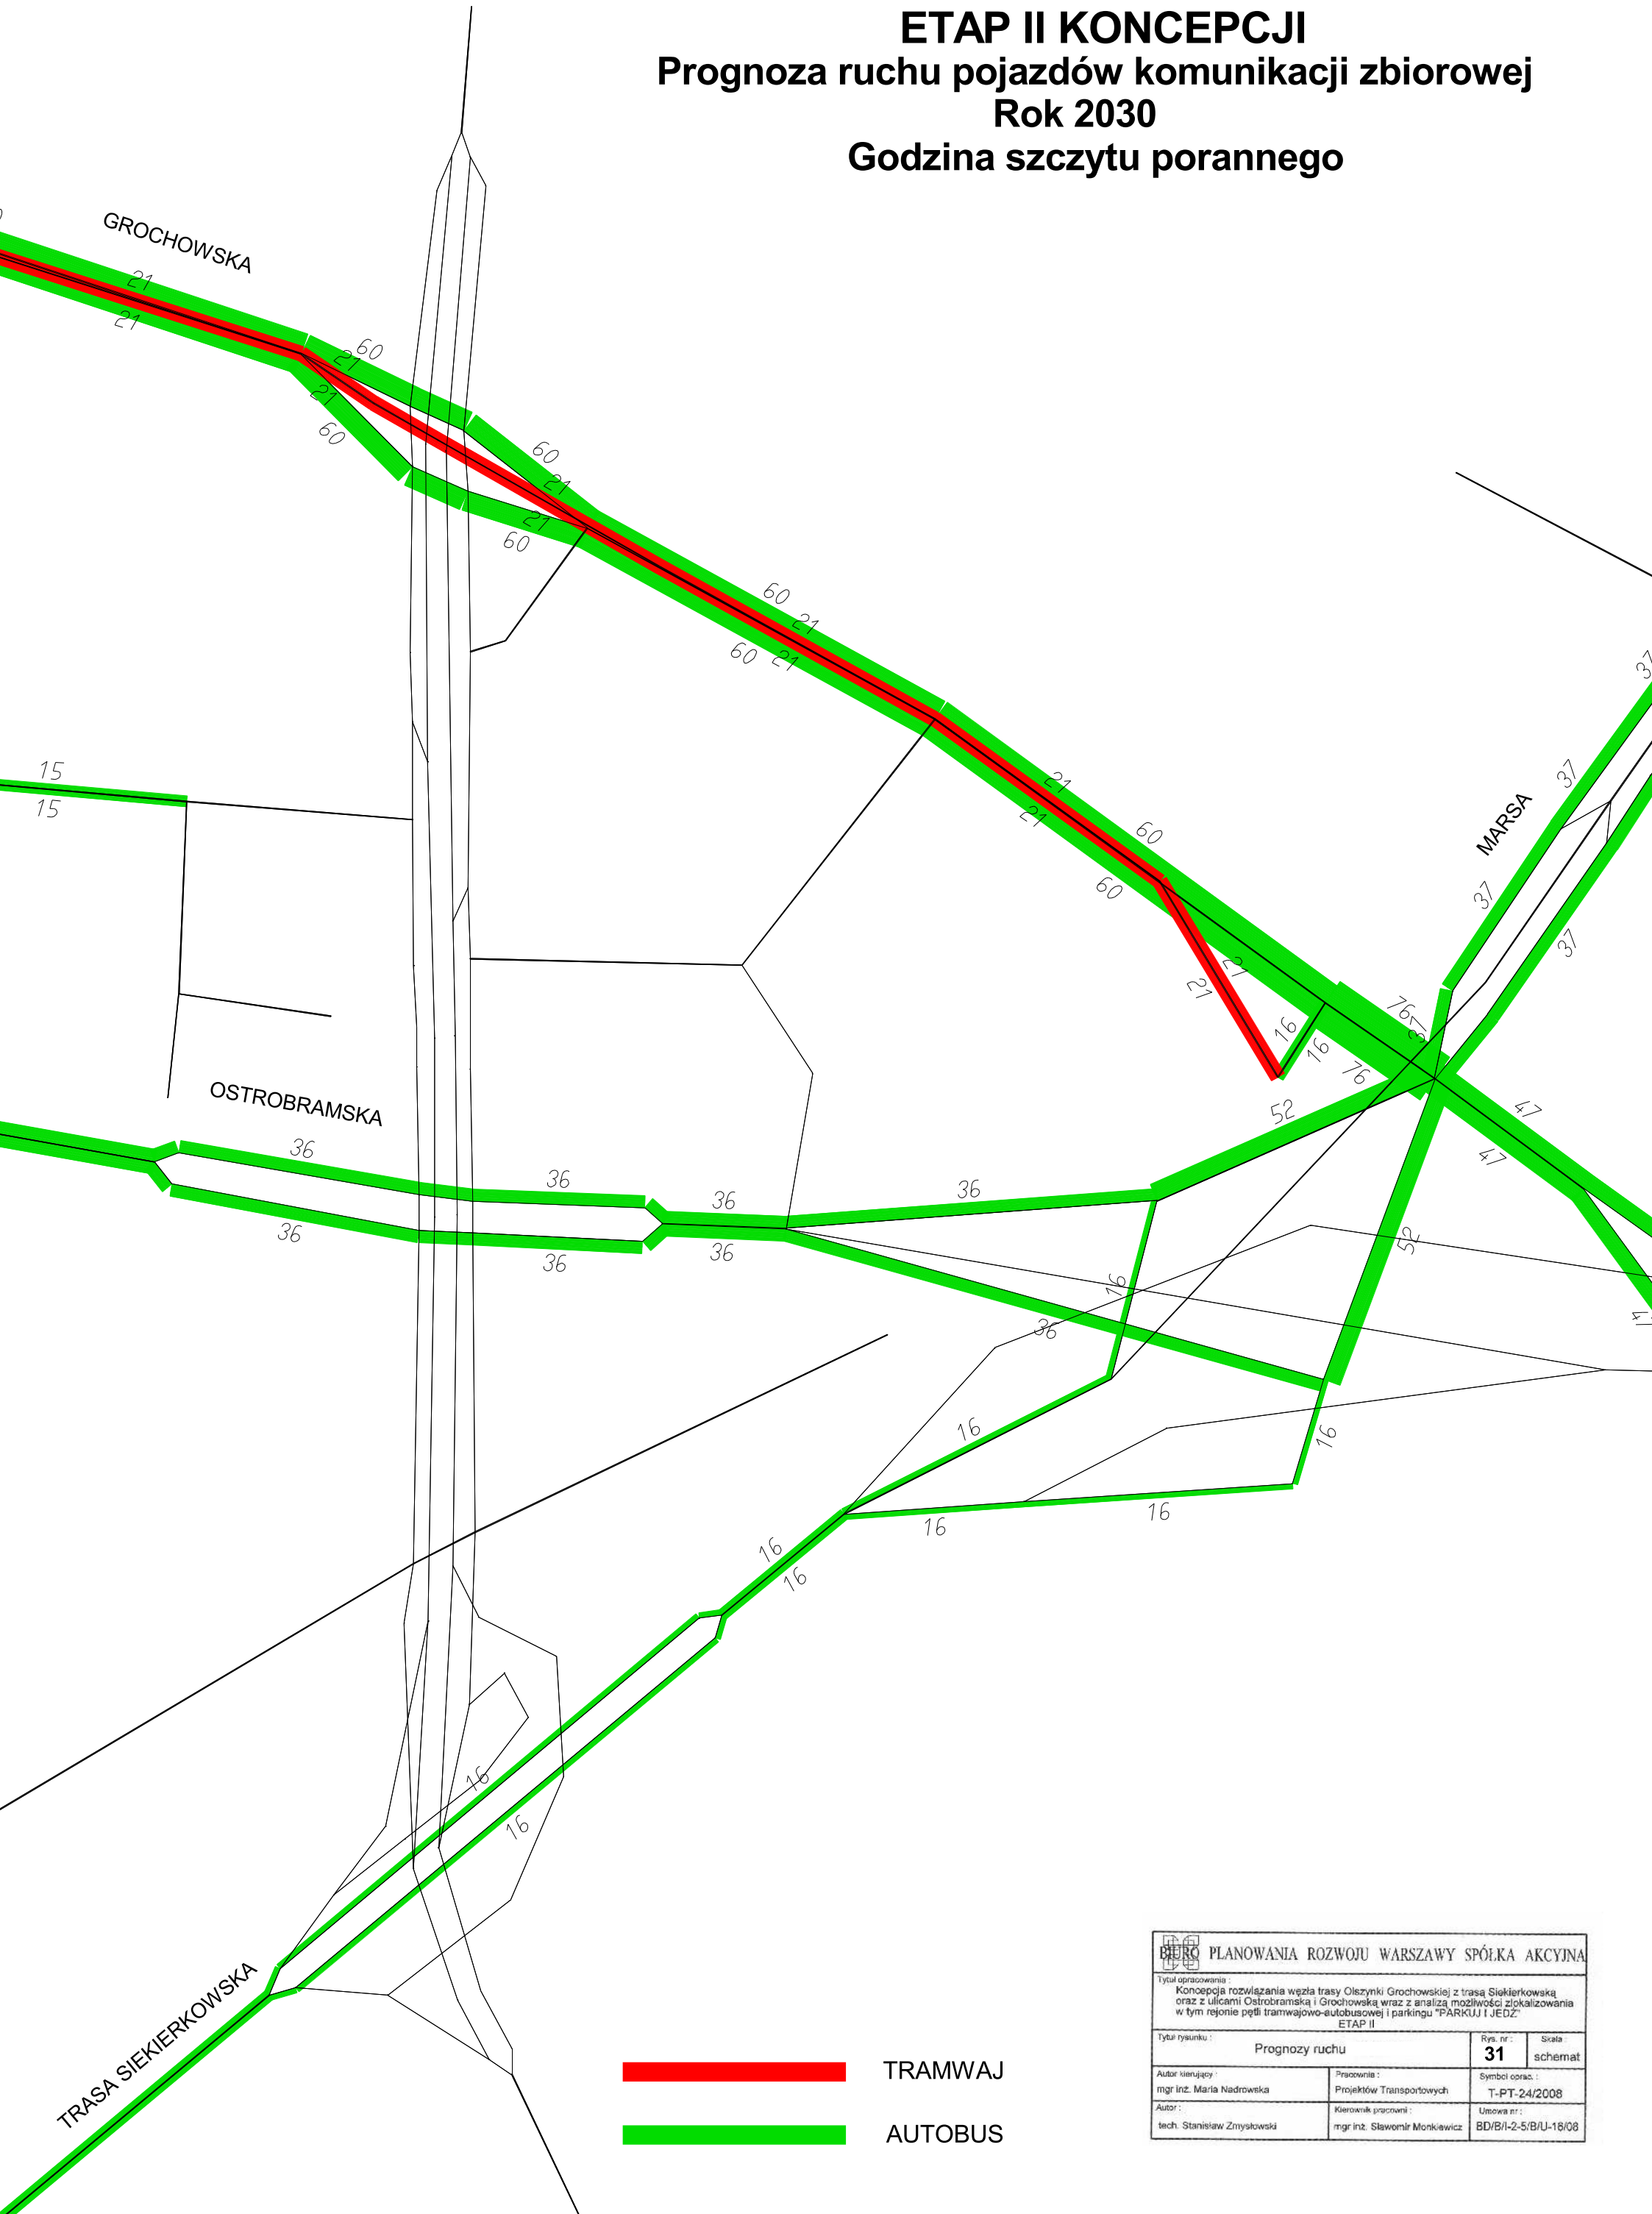

TRAMWAJ  
 AUTOBUS

<b>BUREAU PLANOWANIA ROZWOJU WARSZAWY SPÓŁKA AKCYJNA</b>		
Tytuł opracowania : Koncepcja rozwiązania węzła trasy Olszynki Grochowskiej z trasą Siekierkowską oraz z ulicami Ostrobramską i Grochowską wraz z analizą możliwości zlokalizowania w tym rejonie pętli tramwajowo-autobusowej i parkingu "PARKUJ I JEDZ" ETAP II		
Tytuł rysunku :	Prognozy ruchu	Rys. nr. : <b>31</b> Skala : schemat
Autor kierujący :	Pracownia :	Symbol oprac. :
mgr inż. Maria Nadrowska	Projektów Transportowych	T-PT-24/2008
Autor :	Kierownik pracowni :	Umowa nr. :
tech. Stanisław Zmysłowski	mgr inż. Sławomir Monkiewicz	BD/B/I-2-5/BU-18/08